


5

18-19

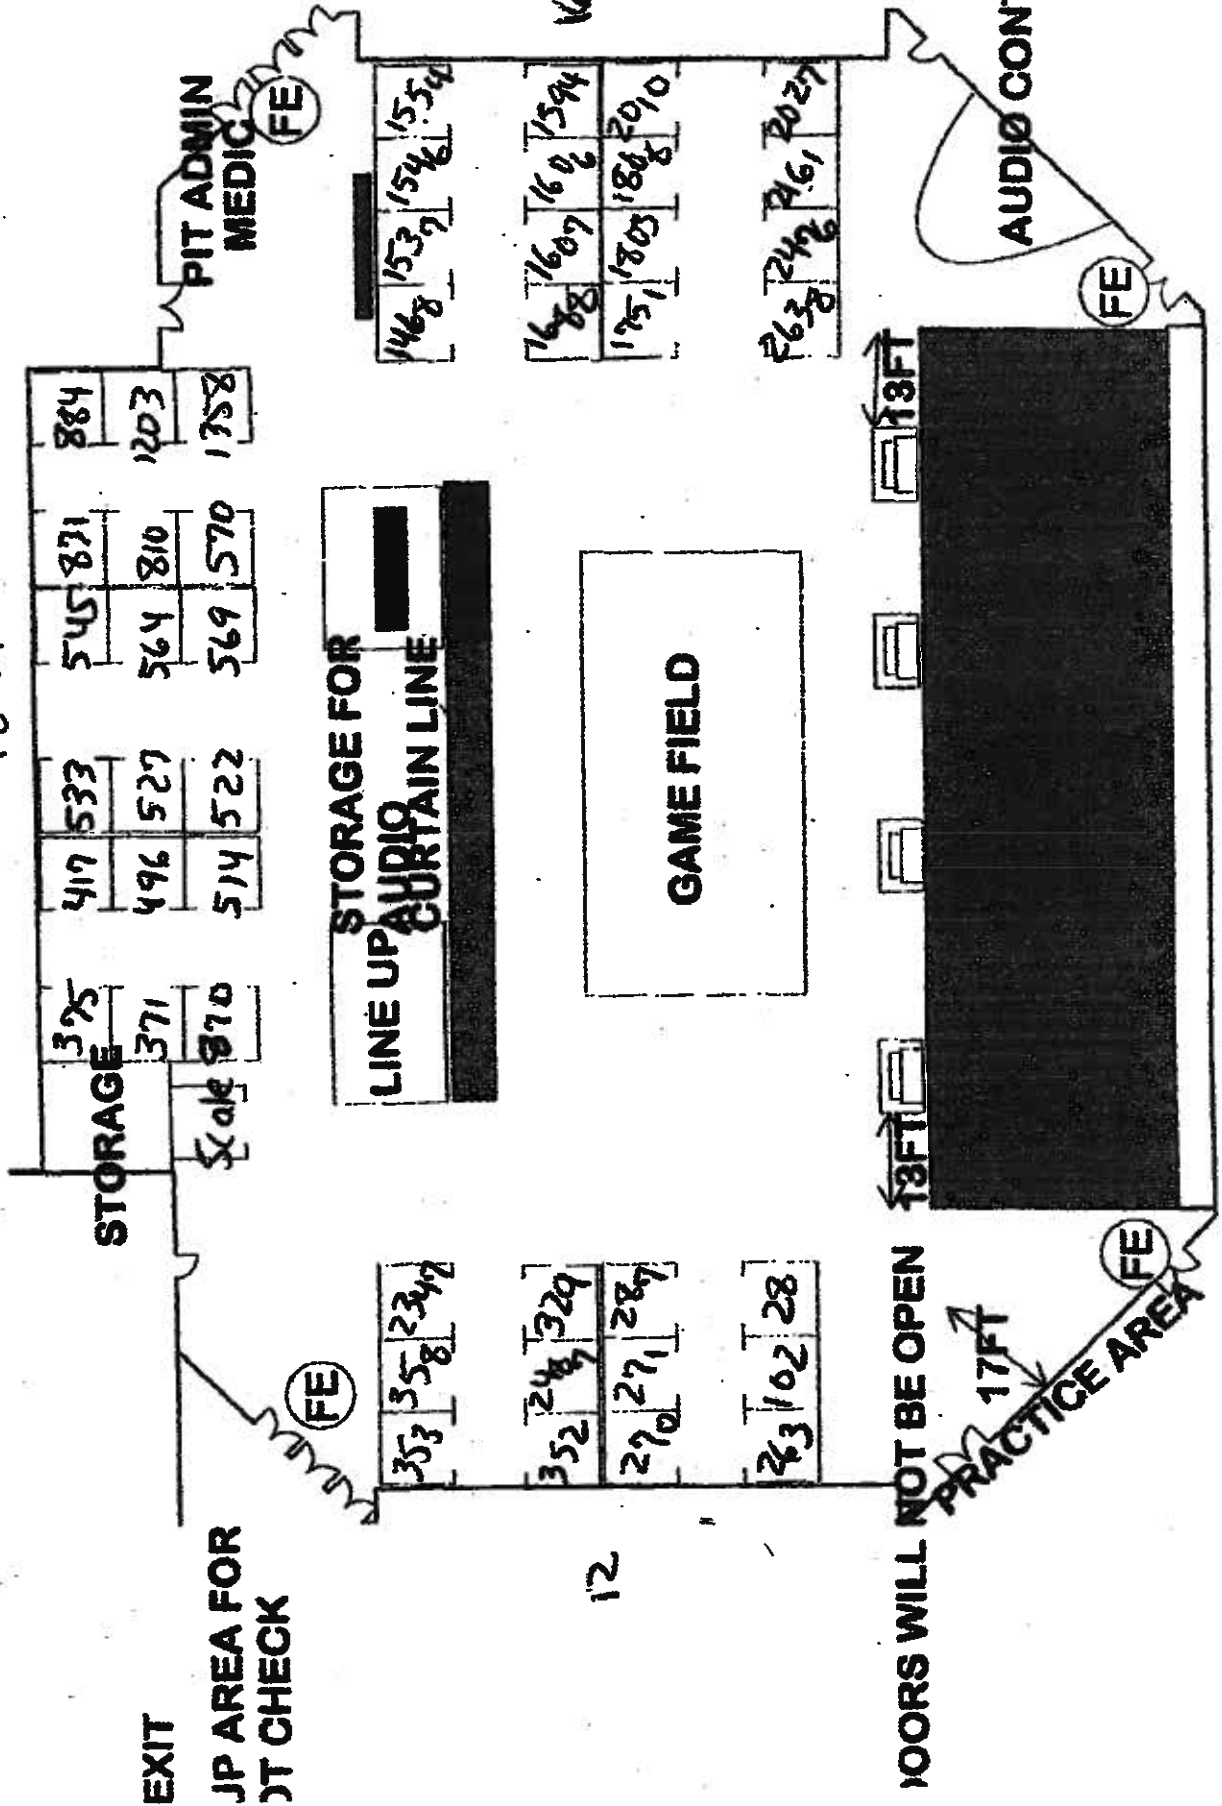

EXIT
JP AREA FOR
ST CHECK

STORAGE

Scale

STORAGE FOR
LINE UP
CURTAIN LINE

GAME FIELD

DOORS WILL NOT BE OPEN

17FT
PRACTICE AREA

AUDIO CONTROL

PIT ADMIN
MEDIC

375	417	533	545	871	884
371	496	527	564	810	1203
370	514	522	569	570	1758

353	358	234	242
-----	-----	-----	-----

352	247	329
-----	-----	-----

270	271	289
-----	-----	-----

263	102	28
-----	-----	----

1468	1537	1546	1554
------	------	------	------

1688	1607	1606	1594
------	------	------	------

175	1803	1806	2010
-----	------	------	------

2638	2426	2161	2027
------	------	------	------

13FT

13FT

13FT

13FT

13FT

12

W

N

FE

FE

FE

FE